




Comune di Barzanò

# PRESENTAZIONE DEL PROGETTO DI RIQUALIFICAZIONE DELLE EX SCUOLE ELEMENTARI

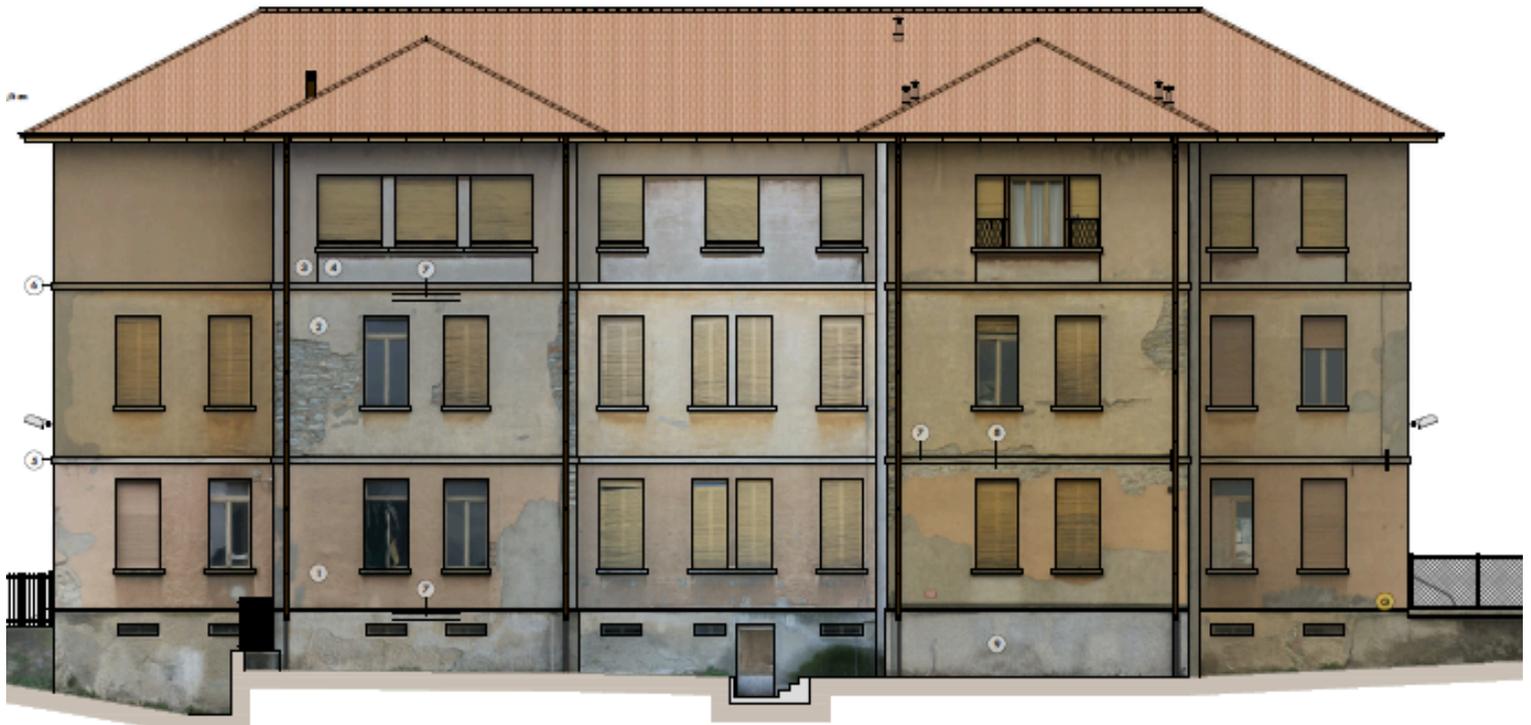

**Giovedì 30 maggio 2024**

**Ore 21.00**

**Sala Civica di via Colli 10, Barzanò**

## **INTERVENGONO**

**Arch. Roberto Spreafico** - progetto architettonico

**Ing. Raffaele Perego** - progetto strutturale

**Ing. Donato Mauri** - progetto meccanico

**Ing. Mauro Pozzi** - progetto meccanico